
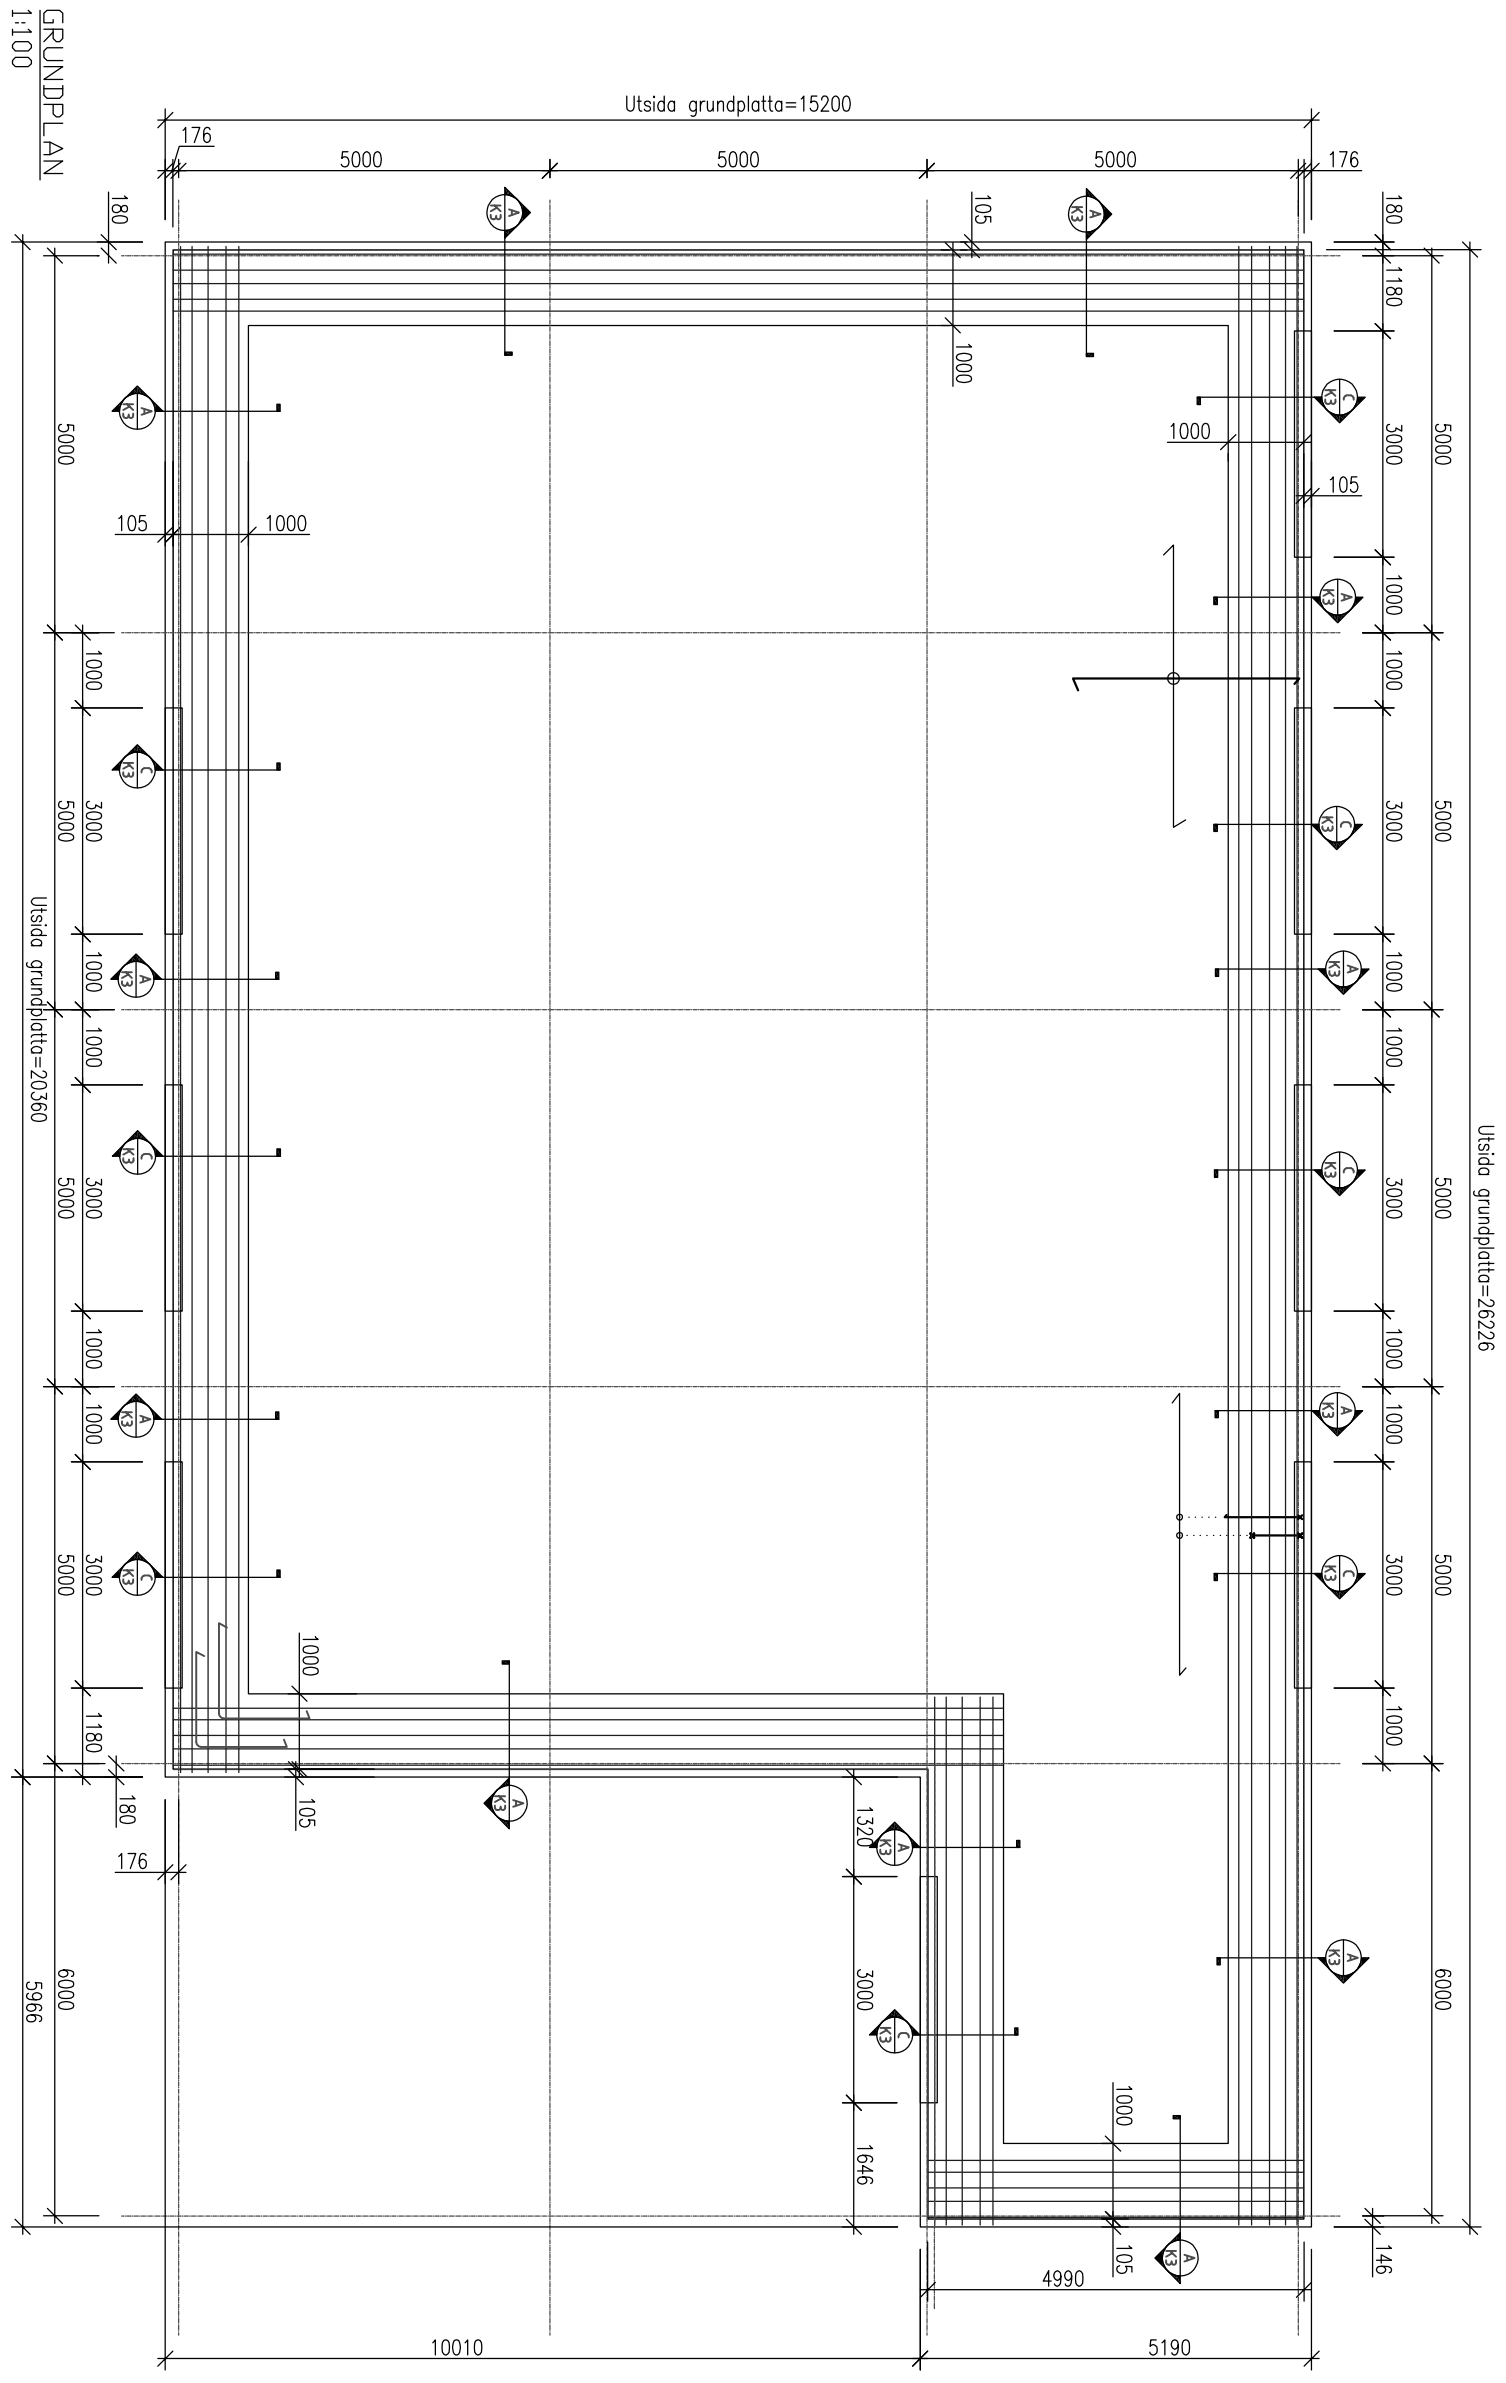


RITNINGAR KONTROLLERAS
INNAN BYGGSTART

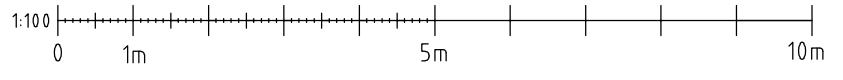

OBS: INNAN GRUNDEN LÄGGS UT SKALL SAMTLIGA MÅTT
KONTROLLERAS MOT HUSTILLVERKARENS MÅTTSATTA
GRUNDRITNING

FÖRESKRIFTER: SE RITNING K1

Grundnätt och stälpeklare			
Bet.	Ant.	Ändring	Datum

GRANSKNINGSHANDLING

Grundmäklarna
 Grundmäklarna AB
 Installationsvägen 5-7
 461 37 Tröllehälan
 TEL: +46 (0)520-137 01
 Fax: +46 (0)520-137 02

FASTIGHET:

Skala: **OLIKA**

Granskad av:	Ritad/konstr. av:	Datum:
-	K.H	

GRUNDPLAN INDUSTRI HALL	
Ritn.nr.:	K2

