



OBS: INNAN GRUNDEN LÄGGS UT SKALL SAMTLIGA MÅTT KONTROLLERAS MOT HUSTILLVERKARENS MÅTTSATTA GRUNDRITNING

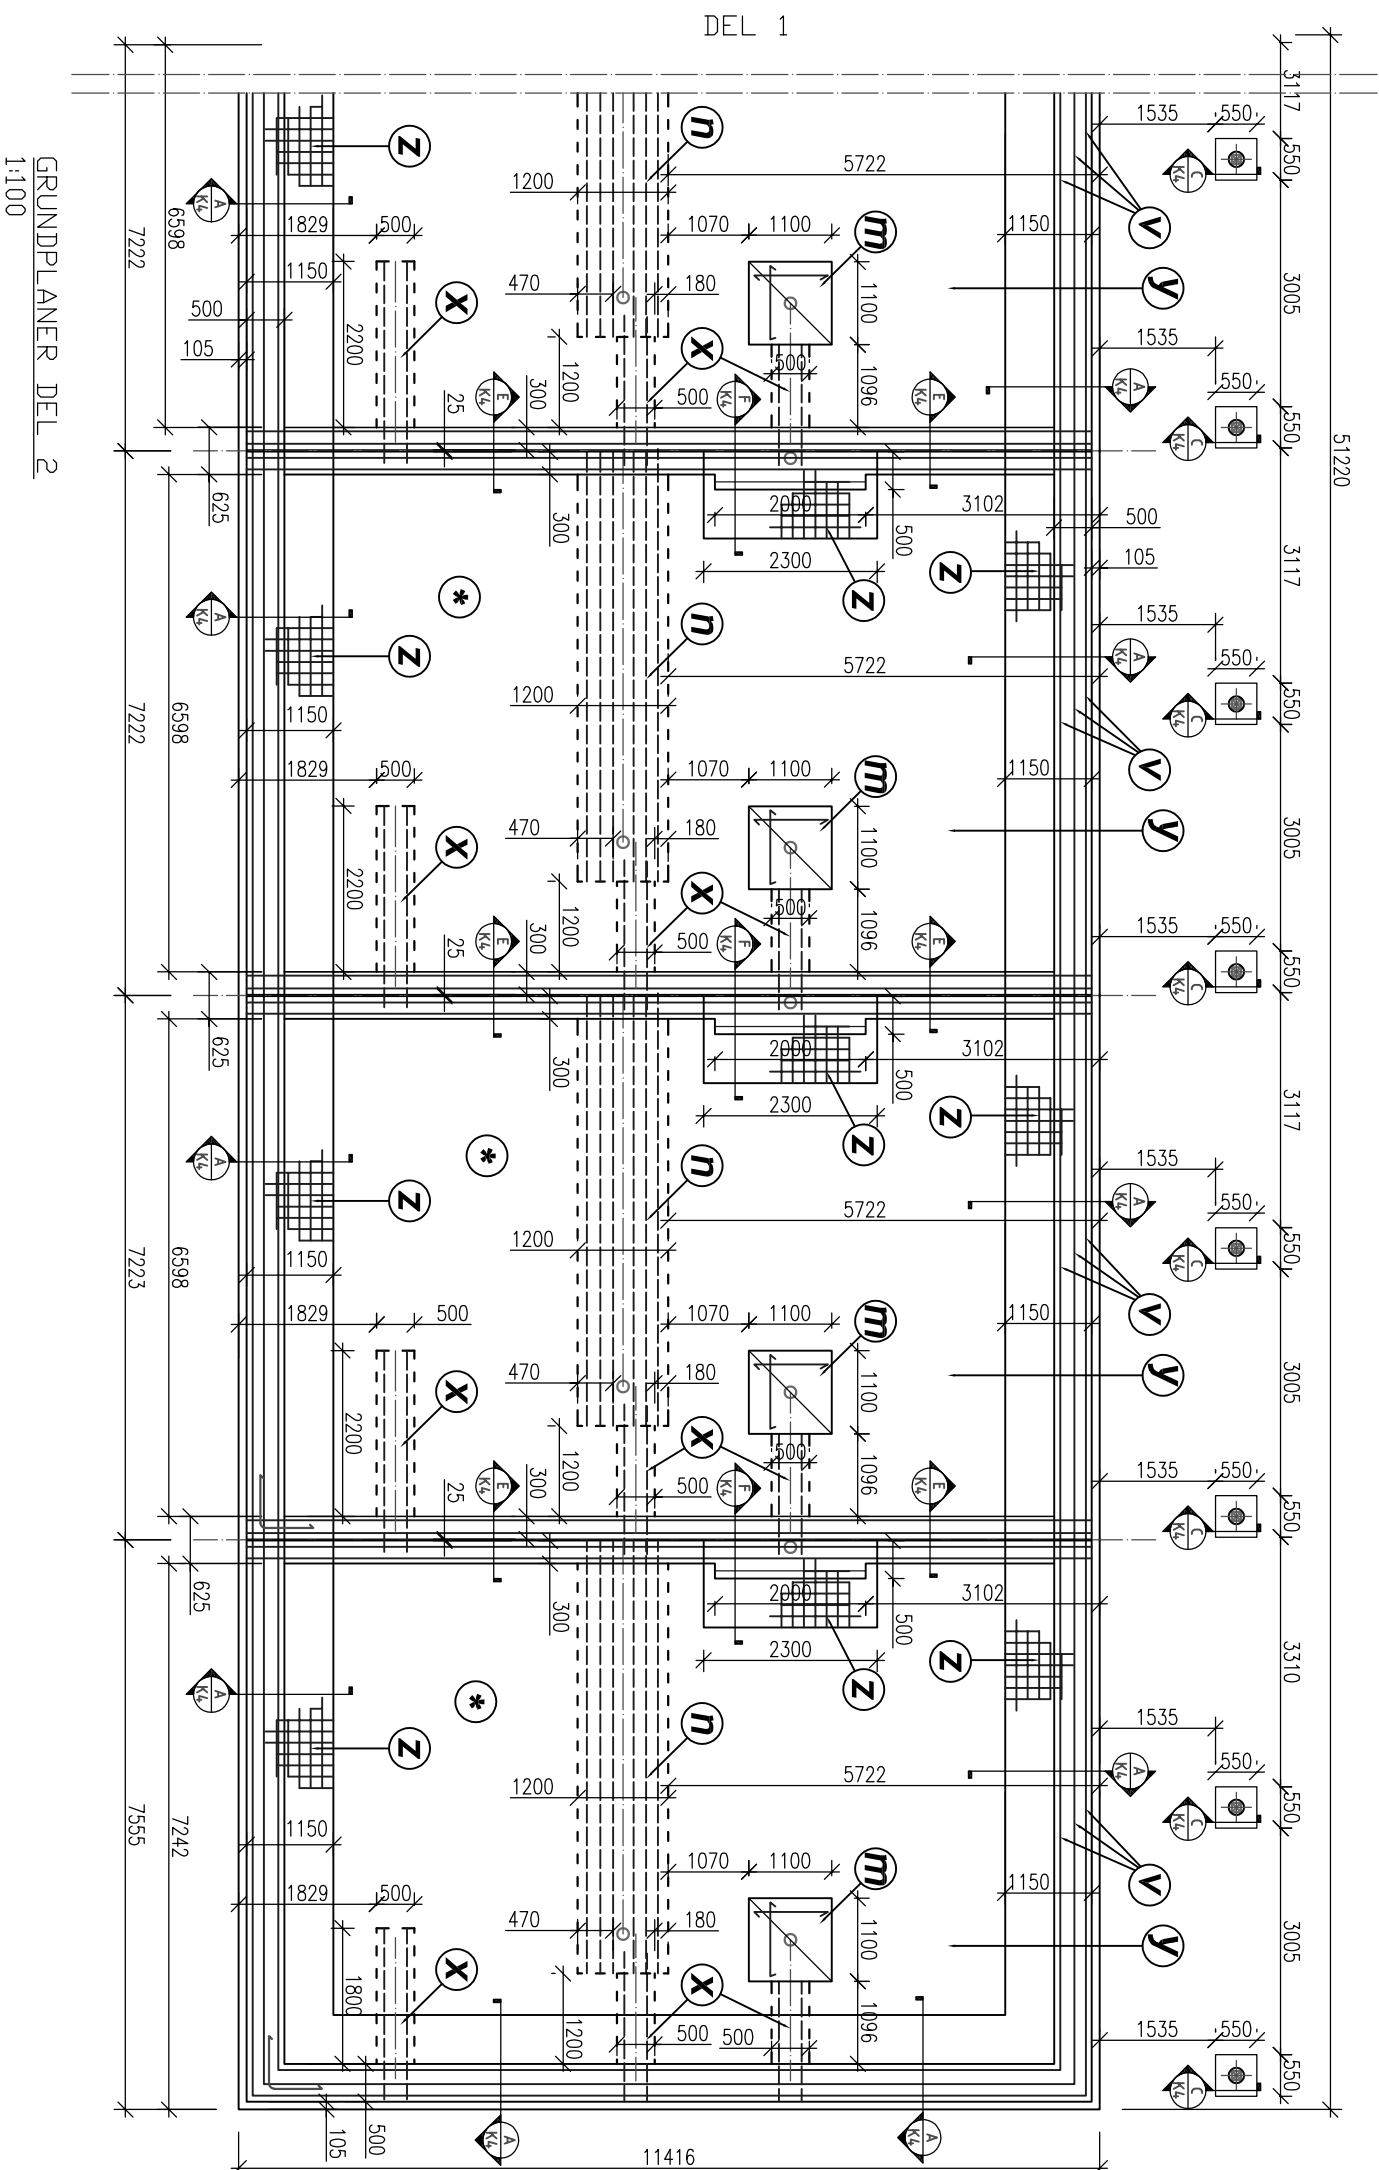


GRUNDPLANER DEL 2
1:100

LÄGNETTSKILLANDE VÄGG ENLIGT
HUSTILLVERKARE. DETTA GÄLLER ÄVEN
INFÄSTNINGAR OCH NEDSÄNKNINGAR OM
DESSA FÖREKOMMER I HUSTILLVERKARENS
DETALJER.

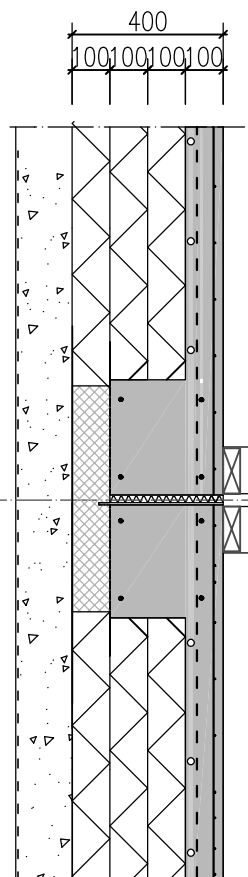

BARANDE
KONSTRUKTION ENLIGT
HUSTILLVERKARE

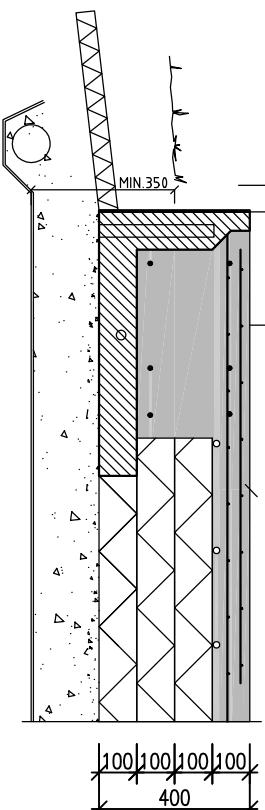

FÖRESKRIFTER: SE RITNING K1

Bet.	Ant.	Ändring	Datum	Sign
GRANSKNINGSHANDLING				



Grundmäklarna AB
Installatorvägen 5-7
461 37 Trollhättan
TEL: +46 (0)520-137 01
FAX: +46 (0)520-137 02

FASTIGHET:

Skala: 1:100

Granskad av:

Ritad/konstr av:

Datum:

Ordernr:

GRUNDPLAN

Ritn.nr:

K3