


# VÄGGSEKTION

Läs alltid monteringsanvisningen innan arbetet påbörjas.

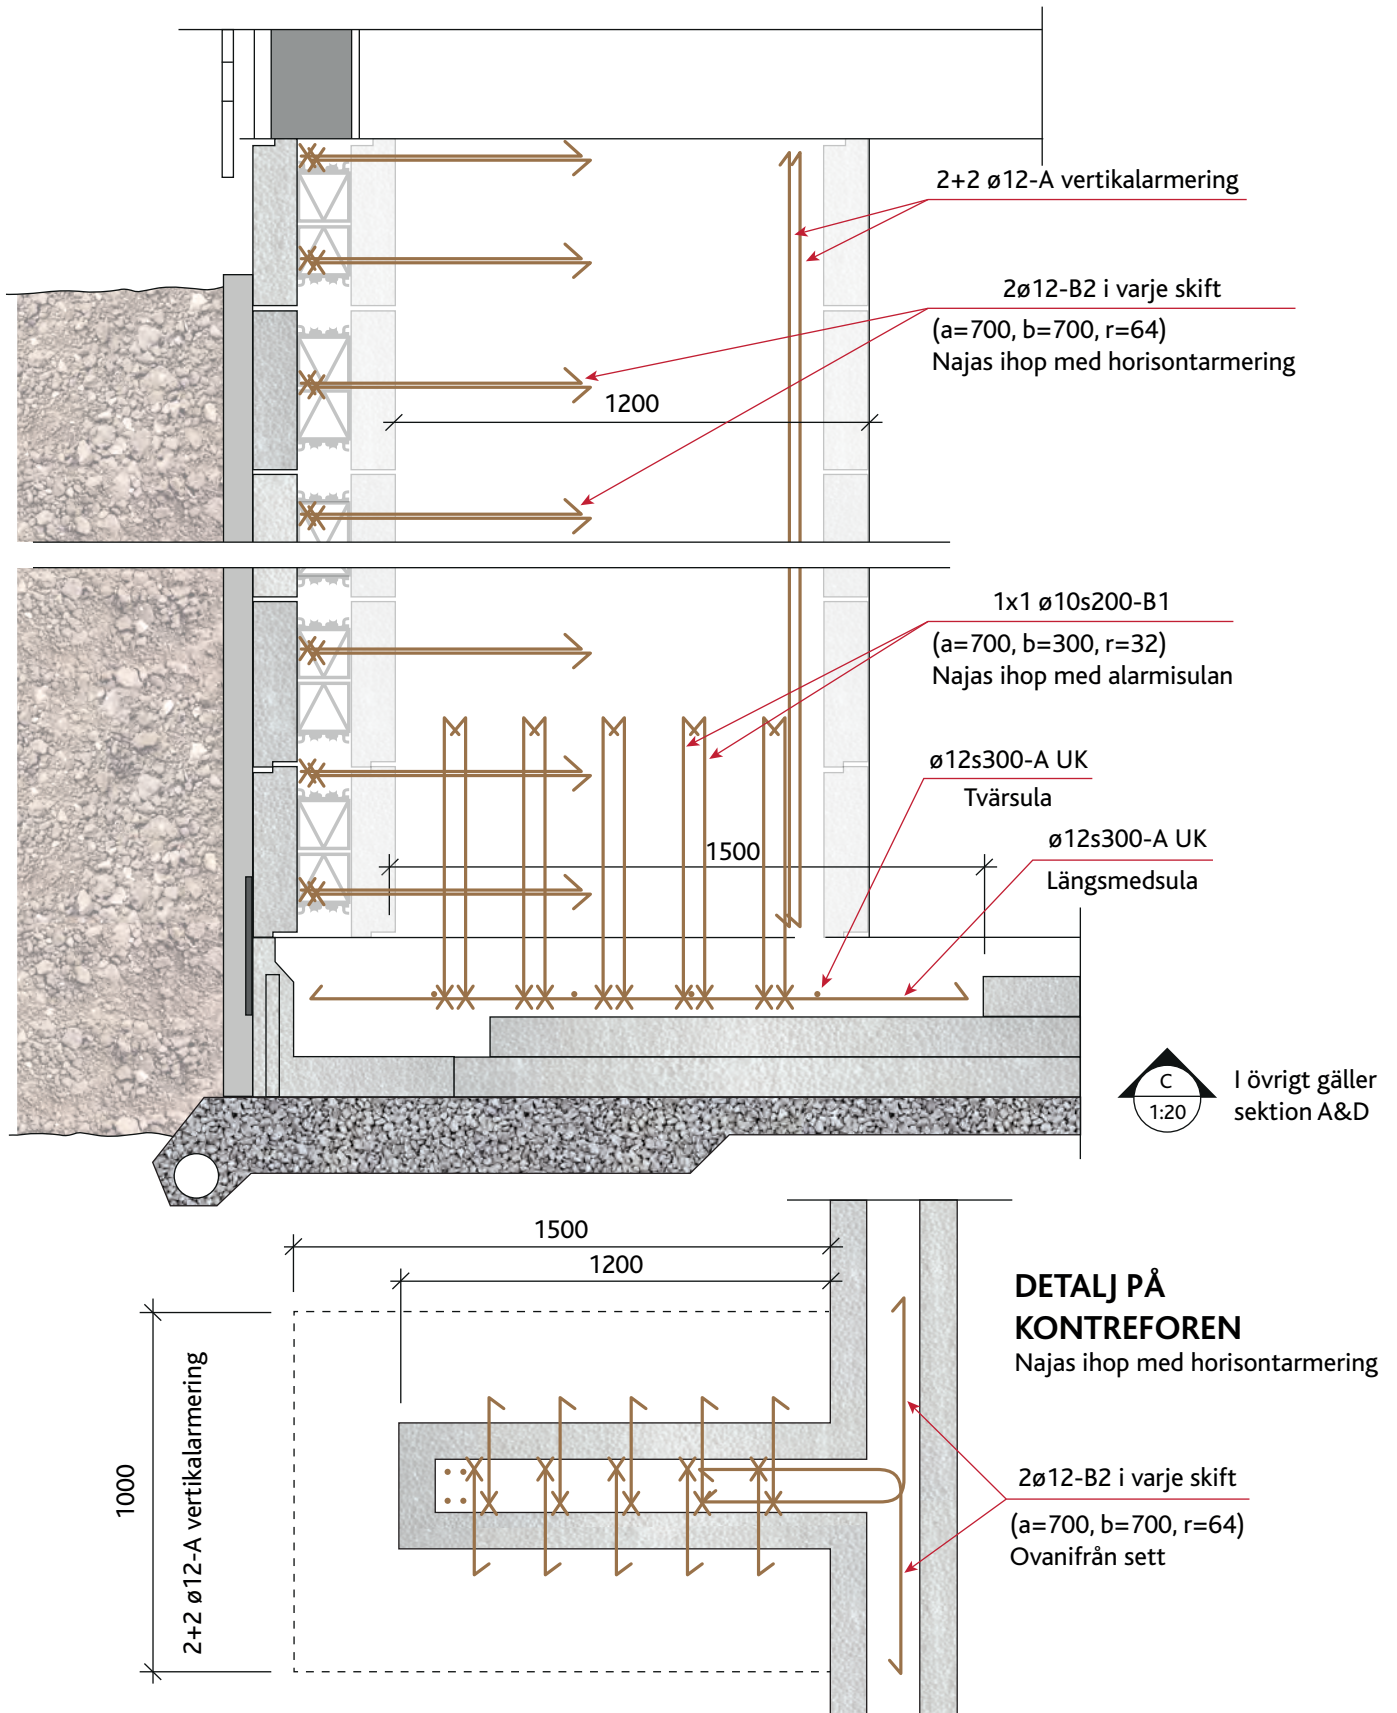

Datum:	2021-07-25	Skala:	1:20
Ritad/Konstr av:	M.E	Objekt:	Sektion
			Sida X