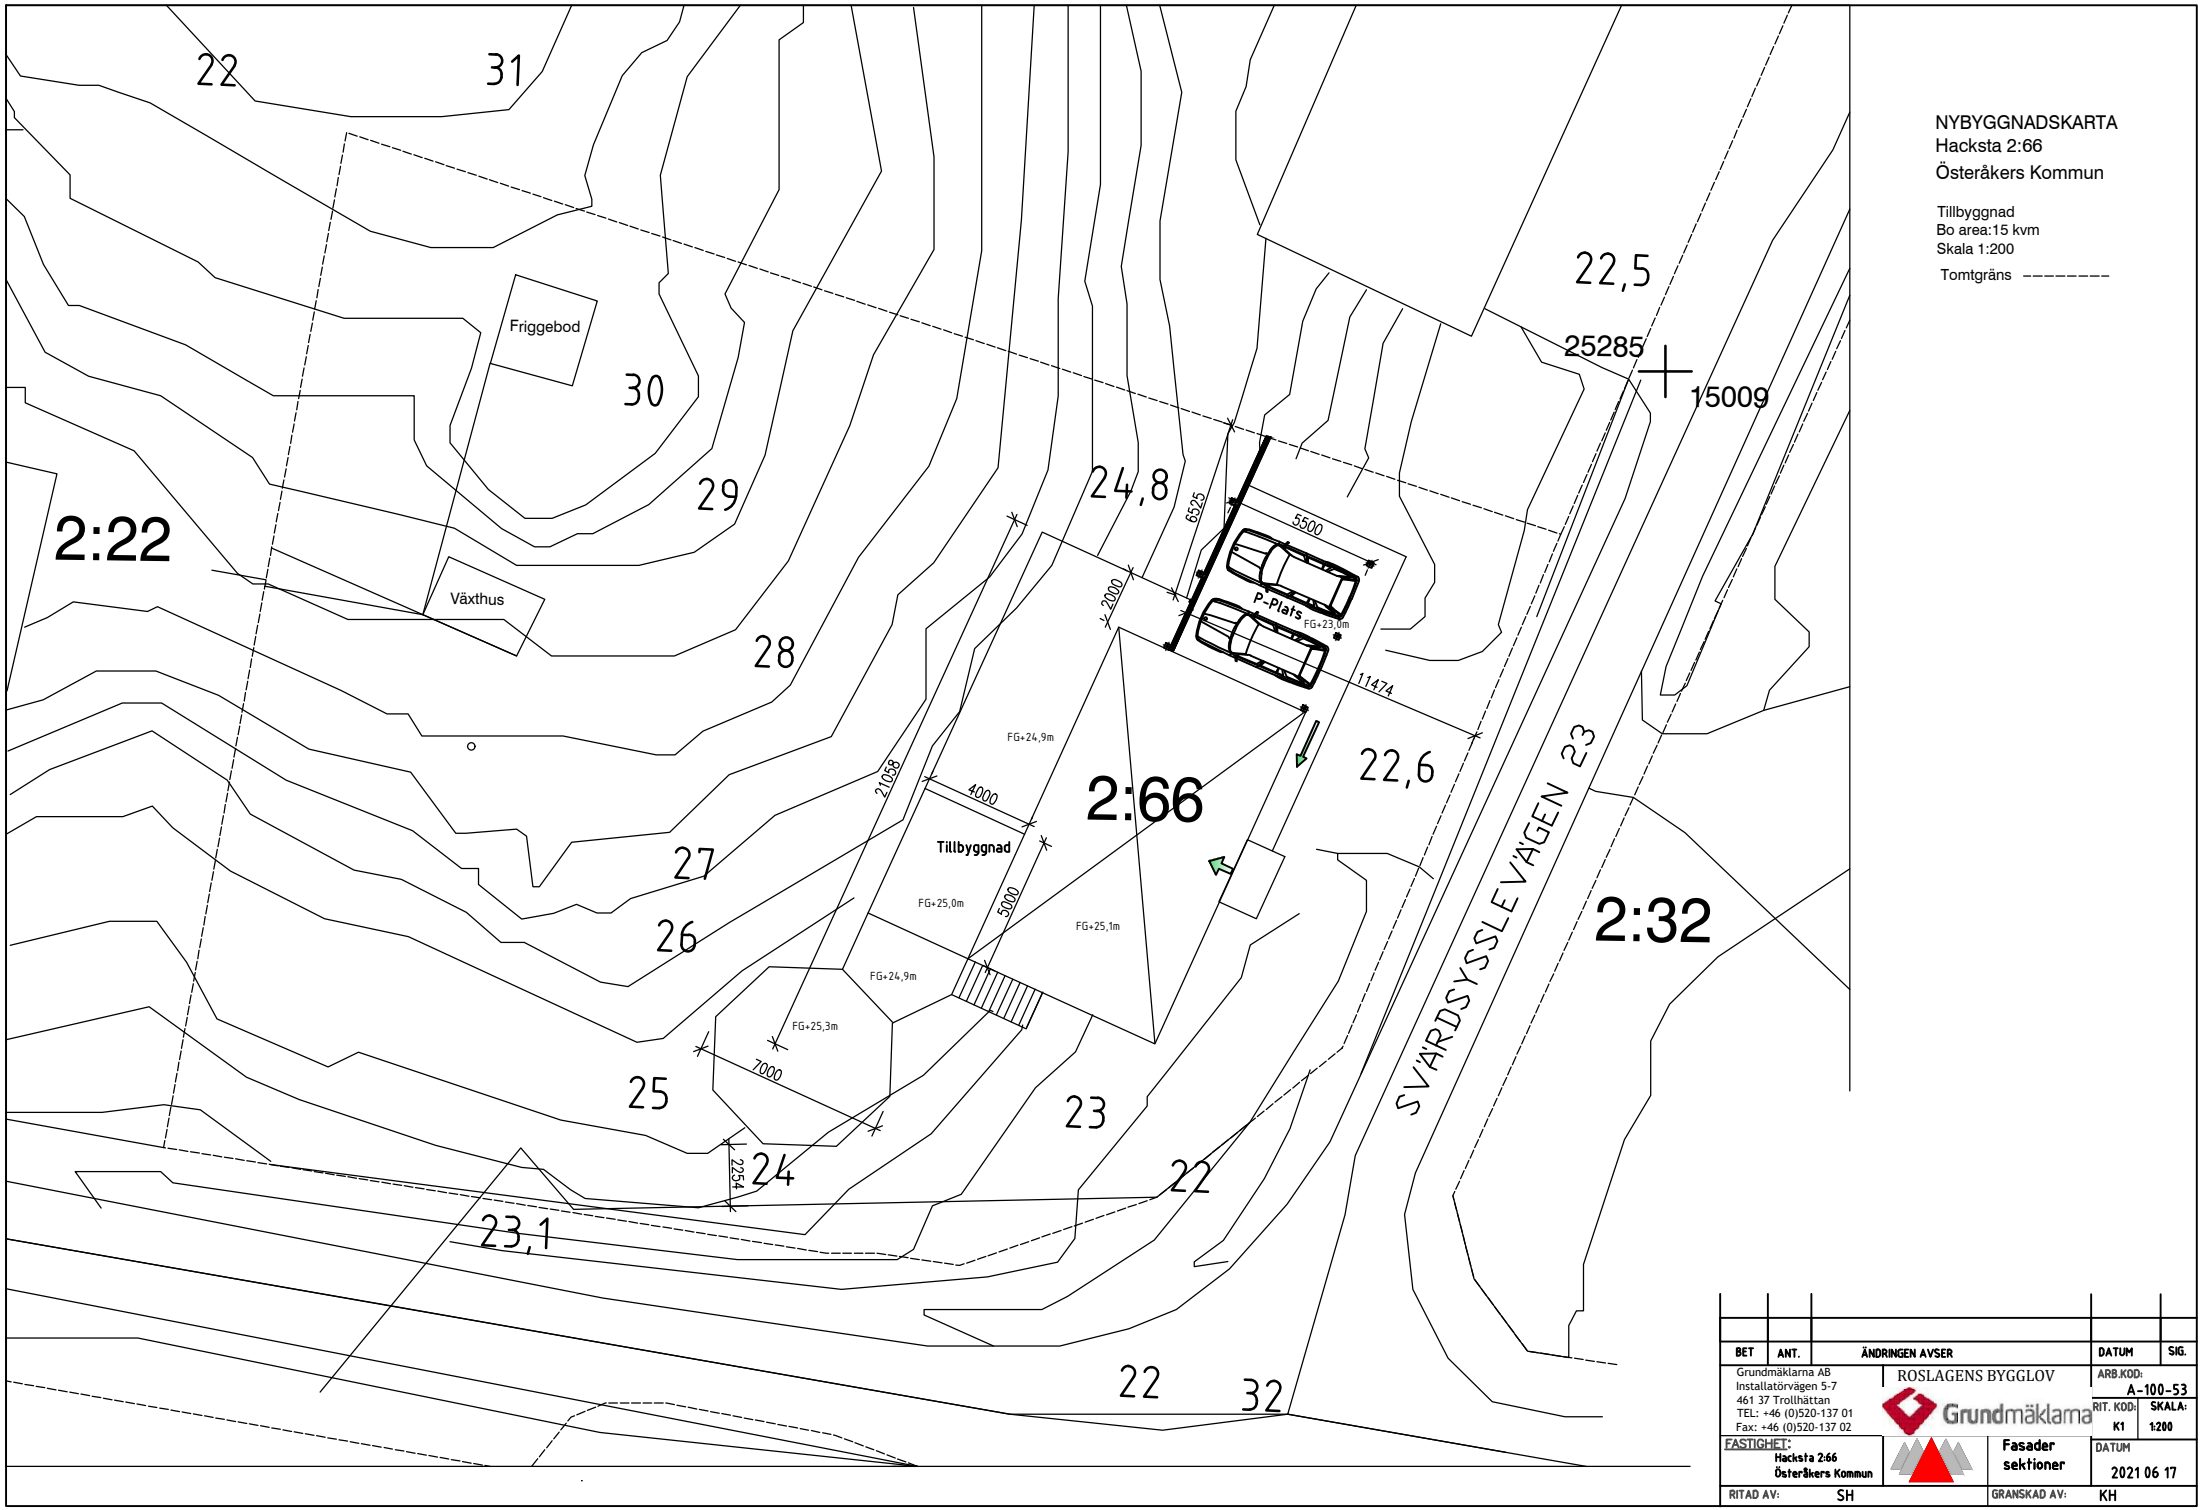
NYBYGGNADSKARTA
Hacksta 2:66
Österåkers Kommun
Tillbyggnad
Bo area:15 kvm
Skala 1:200
Tomtgräns ---------
22
31
Friggebod
30
29
2:22
Växthus
28
27
26
25
24
23,1
24,8
6525
5500
2000
P-Plats
FG+23,0m
11474
22,5
25285
15009
22,6
2:66
FG+24,9m
21058
4000
Tillbyggnad
FG+25,0m
5000
FG+25,1m
FG+24,9m
FG+25,3m
7000
2254
23
22
SVÄRDSYSSLEVÄGEN 23
2:32
22
32
BET
ANT.
ÄNDRINGEN AVSER
DATUM
SIG.
Grundmäklarna AB
Installatörvägen 5-7
461 37 Trollhättan
TEL: +46 (0)520-137 01
Fax: +46 (0)520-137 02
ROSLAGENS BYGGLOV
ARB.KOD:
A-100-53
Grundmäklarna
RIT. KOD:
K1
SKALA:
1:200
FASTIGHET:
Hacksta 2:66
Österåkers Kommun
Fasader
sektioner
DATUM
2021 06 17
RITAD AV:
SH
GRANSKAD AV:
KH